malerba

BLOCS-PORTES D.A.S.

DAS COULISSANT DE PARKING E60 A 1 VANTAIL AVEC PORTILLON V&V
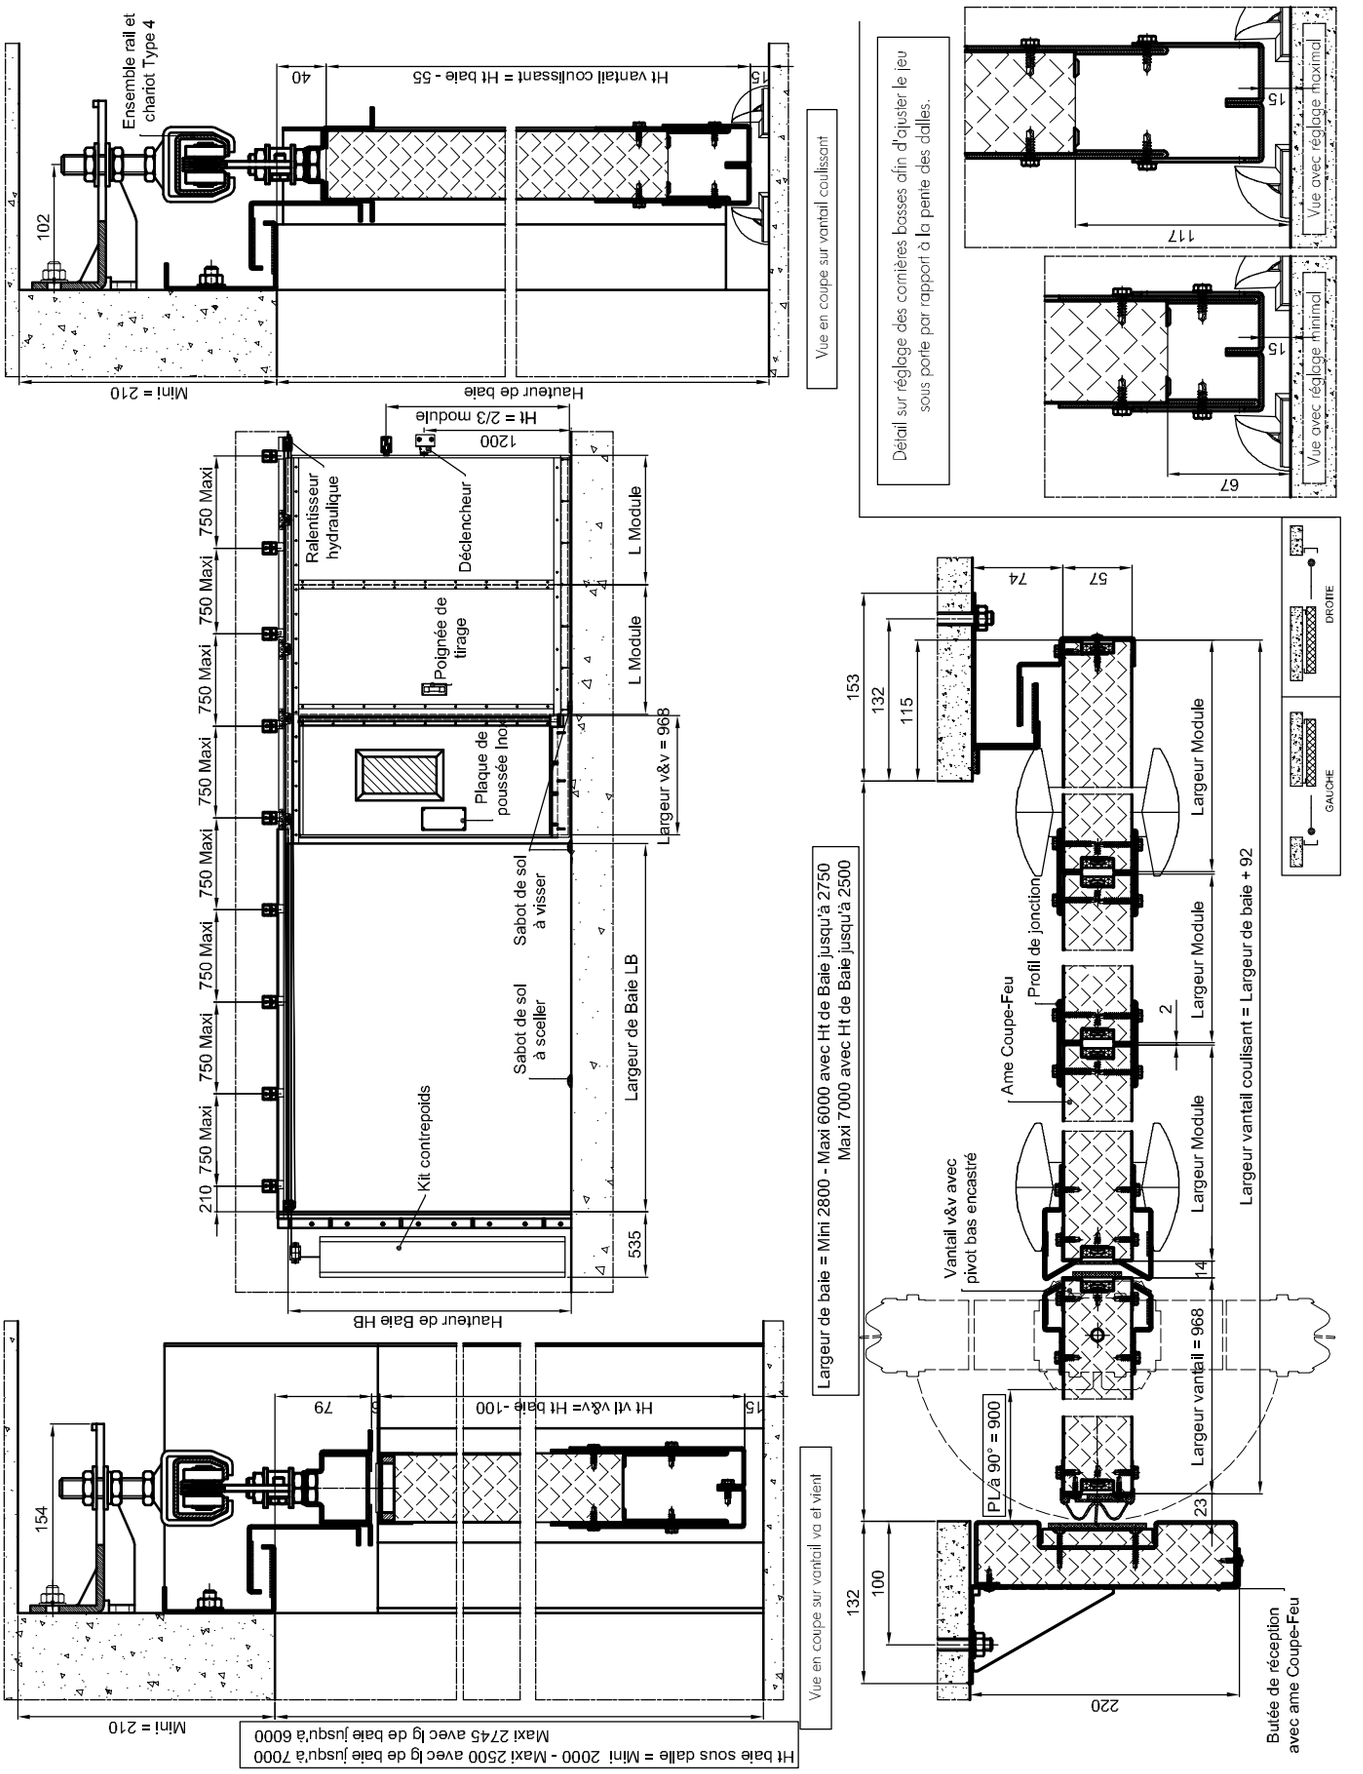
M 611 SL